


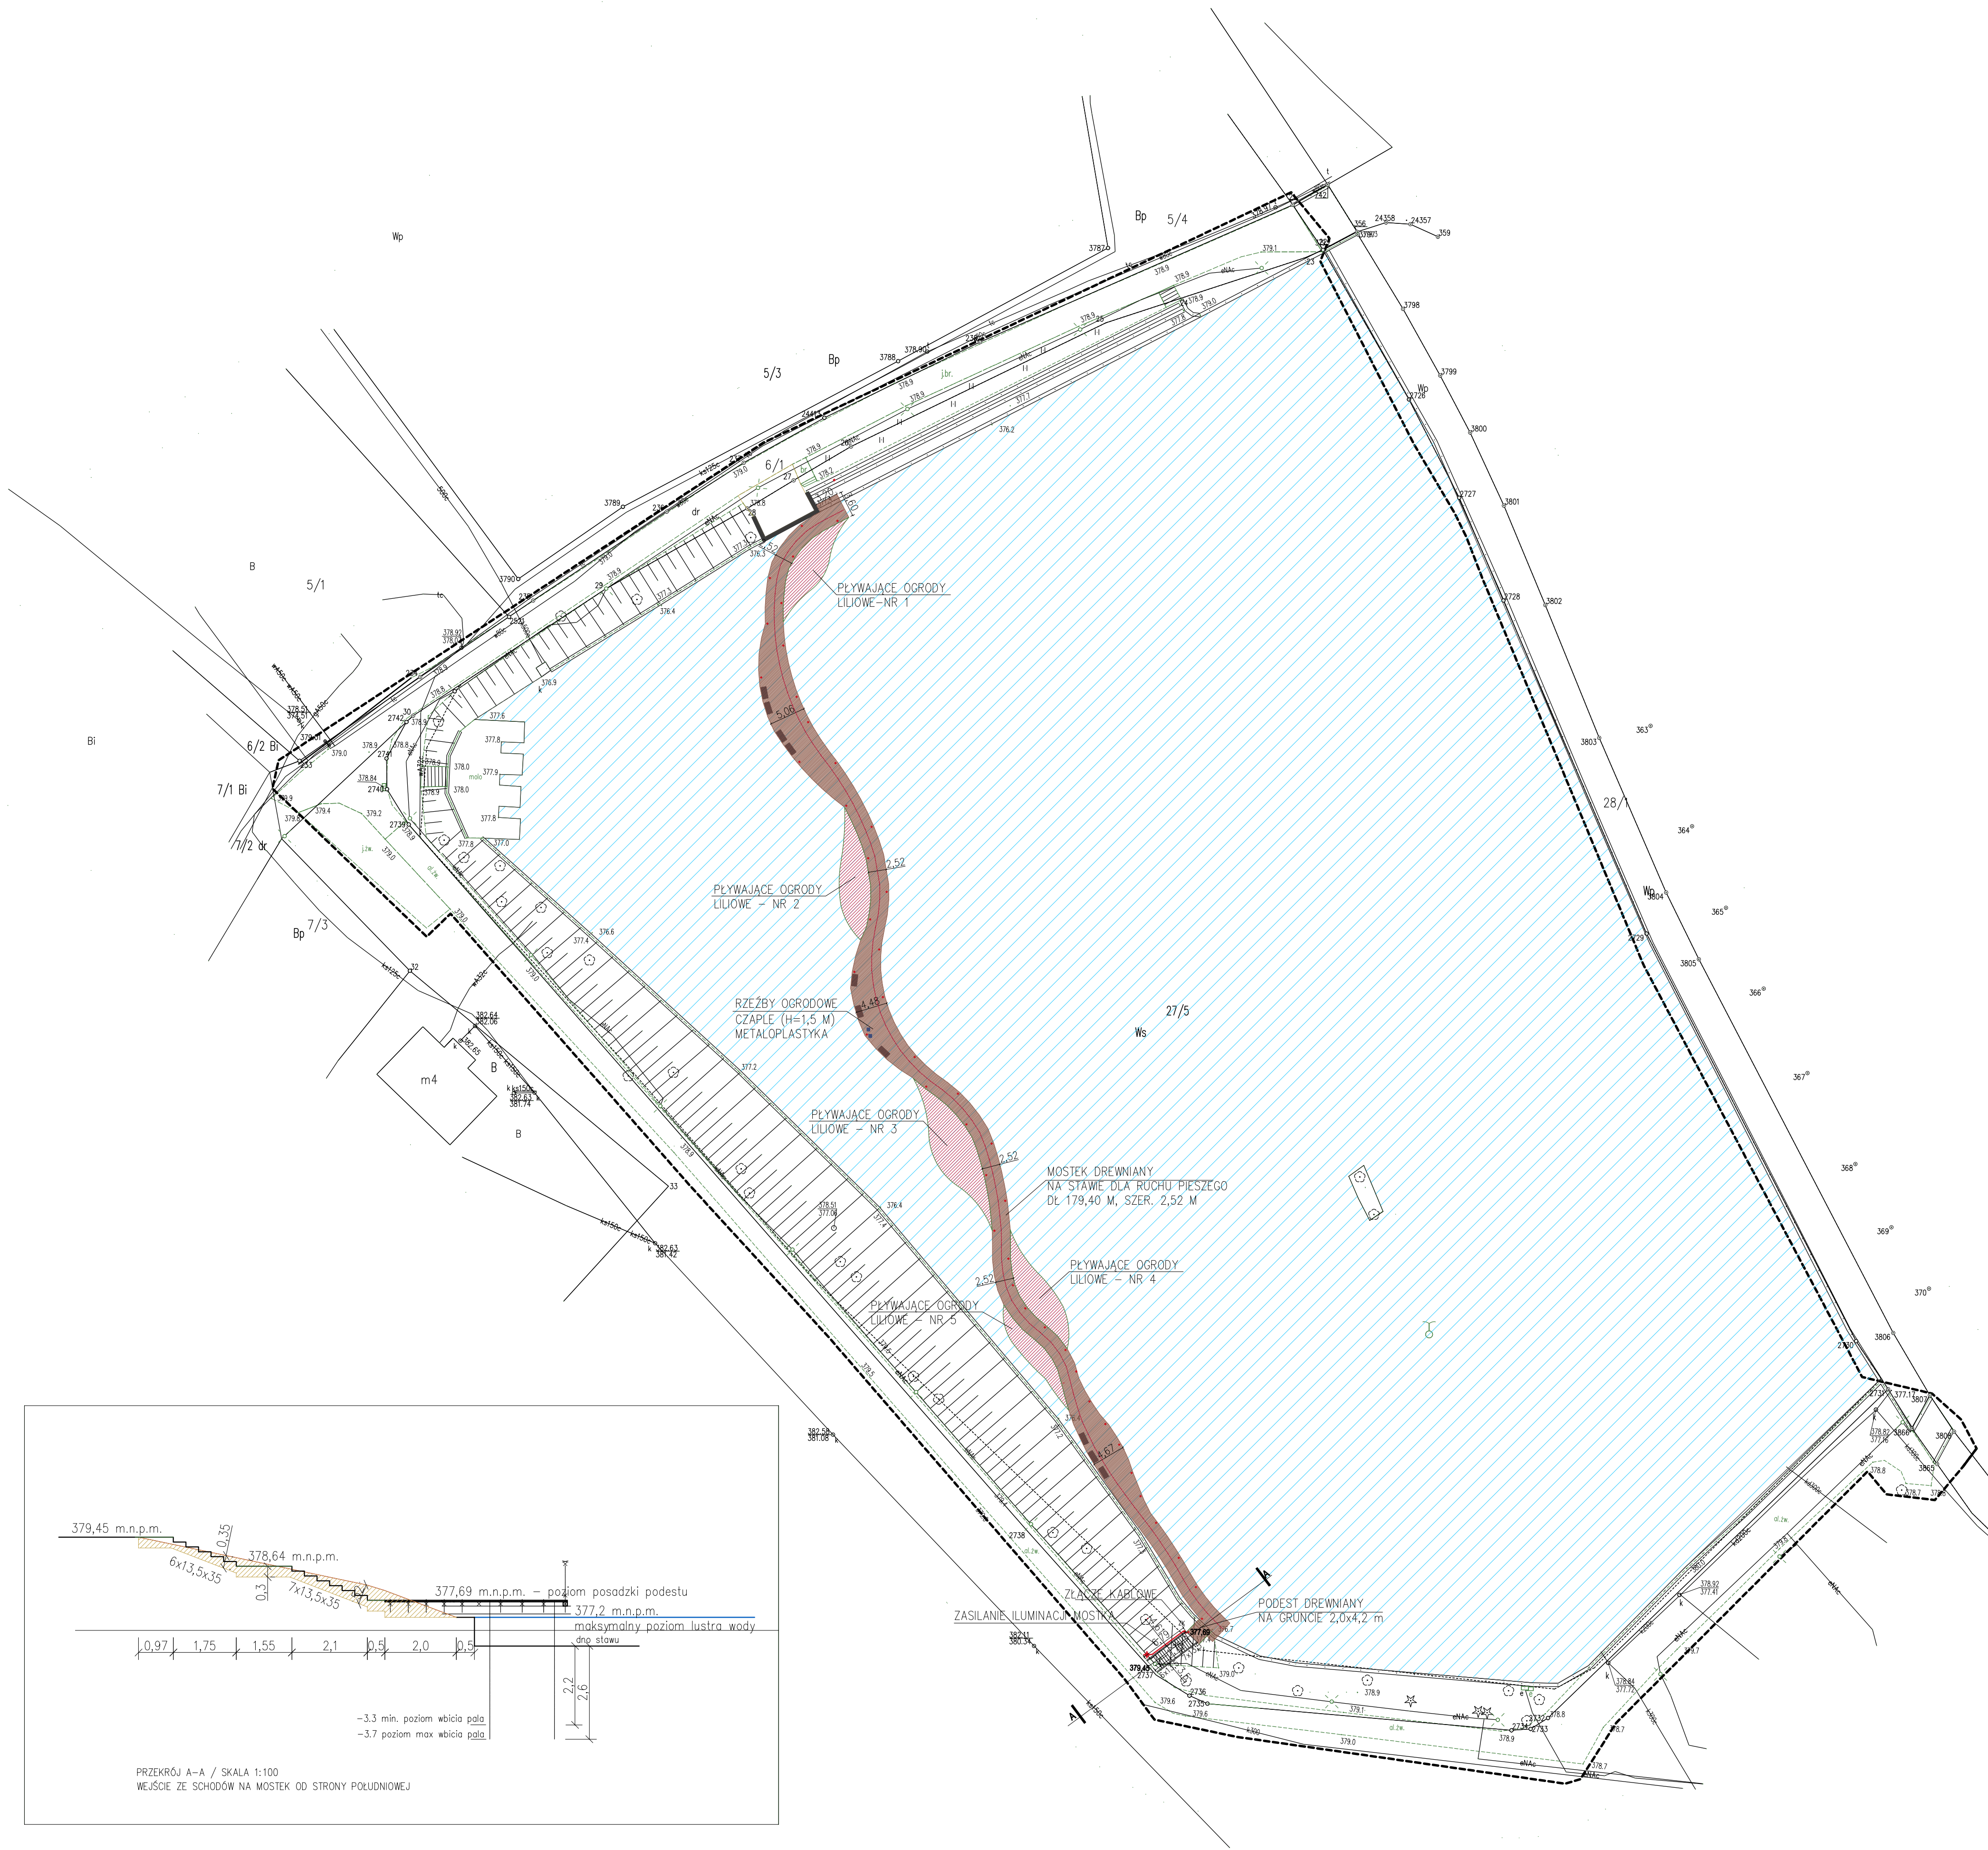

OZNACZENIA:

- PROJEKTOWANY MOSTEK DREWNIANY DLA RUCHU PIESZEGO
- PLYWAJĄCE OGRODY LILIOWE
- SCHODY TERENOWE – PŁYTY GRANITOWE
- ZASILANIE ILUMINACJI MOSTKA
- ZŁĄCZE KABLOWE WYŁĄCZNIK RÓŻNICOWY
- PROJEKTOWANE PUNKTY OŚWIETLENIOWE ILUMINACJA LED
- ŁAWKI DREWNIANE
- ELEMENTY MAŁEJ ARCHITEKTURY METALOPLASTYKA
- BALUSTRADA MOSTKA

UWAGA:
Zgodnie z art. 36a ust. 5 pkt. 1 ustawy z dnia 7 lipca 1994 r. Prawo budowlane (Dz.U.2025.418 t.j.) planowane zmiany przebiegu trasy mostka (w części przy południowym nabrzeżu) oraz zmiana zagospodarowania w zakresie wykonania schodów w miejsce ścieżki dojścia z korektą jej lokalizacji, nie powodująca zwiększenia obszaru oddziaływania poza granice działki są zmianami nieistotnymi w rozumieniu przepisów ustawy. W związku z art. 36a ust. 5b lit. b ustawy Prawo budowlane wprowadzenie powyższych zmian należy uzgodnić z Dolnośląskim Wojewódzkim Konserwatorem Zabytków.

Agnieszka Piasecka
ARCHITEKT
mgr inż. arch. Agnieszka Piasecka
Lipr. Bud. Nr 2 7/L.OOKK/2012
w specjalności: architektura
do projektowania i nadzoru
97-500 Radomsko, ul. Piłsudskiego 23/8
tel. 505 002 750

	Tomasz Filip Jarczewski ul. Jaskowskiego 33, 51-661 Wrocław mail: f.jarczewski@gmail.com	
Inwestor	Gmina Kudowa – Zdrój ul. Zdrojowa 24, 57-350 Kudowa-Zdrój	skala 1:500/1:100
Obiekt	MOSTEK DLA PIESZYCH NA STAWIE W PARKU ZDROJOWYM W KUDOWIE-ZDRÓJ AM-2, dz. nr 27/5, obręb: Stary Zdrój, gmina Kudowa-Zdrój	PZT REV_2
Temat	Budowa mostka dla pieszych na stawie w Parku Zdrojowym w Kudowie – Zdrój	data 14.10.2025
Tytuł rysunku	PROJEKT ZAGOSPODAROWANIA TERENU PRZEKRÓJ PRZEZ SCHODY TERENOWE	nr rys. 01
Projektant architektura	mgr inż. arch. Agnieszka Piasecka upr. proj. 17/L.OOKK/2012	
Opracowanie	inż. arch. Filip Jarczewski	
Projektant inst.elekt.	tech. Jerzy Wołak upr. proj. DOŚ/E/2356/01	