

4.2. Opis sposobu przyznawania punktacji za spełnienie danego kryterium oceny oferty.

Zamawiający dokona wyboru najkorzystniejszej oferty w oparciu o następujące kryteria:

Cena: 100 %

Liczba punktów w kryterium „cena” będzie przyznawana według poniższego wzoru:

$$\left(\frac{\text{oferta z najniższą ceną brutto}}{\text{cena brutto oferty badanej}} \times 100 \right) = C$$

C - stanowi wartość punktową badanej oferty

Opis: Uzyskana z wyliczenia ilość punktów zostanie ostatecznie ustalona z dokładnością do drugiego miejsca po przecinku z zachowaniem zasady zaokrąglenia matematycznych.

5 PRZESŁANKI WYKLUCZENIA WYKONAWCÓW Z POSTĘPOWANIA

Zamawiający wykluczy z postępowania Wykonawców, w stosunku do których zachodzą przesłanki wykluczenia wskazane w art. 7 ust 1 ustawy z dnia 13 kwietnia 2022 r. o szczególnych rozwiązaniach w zakresie przeciwdziałania wspieraniu agresji na Ukrainę oraz służących ochronie bezpieczeństwa narodowego (Dz. U. z 2022 r., poz. 835) tj.:

- 1) wykonawcę oraz uczestnika konkursu wymienionego w wykazach określonych w rozporządzeniu 765/2006 i rozporządzeniu 269/2014 albo wpisanego na listę na podstawie decyzji w sprawie wpisu na listę rozstrzygającej o zastosowaniu środka, o którym mowa w art. 1 pkt 3 ustawy;
- 2) wykonawcę oraz uczestnika konkursu, którego beneficjentem rzeczywistym w rozumieniu ustawy z dnia 1 marca 2018 r. o przeciwdziałaniu praniu pieniędzy oraz finansowaniu terroryzmu (Dz.U. z 2022 r. poz. 593 i 655) jest osoba wymieniona w wykazach określonych w rozporządzeniu 765/2006 i rozporządzeniu 269/2014 albo wpisana na listę lub będąca takim beneficjentem rzeczywistym od dnia 24 lutego 2022 r., o ile została wpisana na listę na podstawie decyzji w sprawie wpisu na listę rozstrzygającej o zastosowaniu środka, o którym mowa w art. 1 pkt 3 ustawy;
- 3) wykonawcę oraz uczestnika konkursu, którego jednostką dominującą w rozumieniu art. 3 ust. 1 pkt 37 ustawy z dnia 29 września 1994 r. o rachunkowości (Dz.U. z 2021 r. poz. 217, 2105 i 2106), jest podmiot wymieniony w wykazach określonych w rozporządzeniu 765/2006 i rozporządzeniu 269/2014 albo wpisany na listę lub będący taką jednostką dominującą od dnia 24 lutego 2022 r., o ile został wpisany na listę na podstawie decyzji w sprawie wpisu na listę rozstrzygającej o zastosowaniu środka, o którym mowa w art. 1 pkt 3 ustawy."

Oświadczenie wykonawcy, które stanowi załącznik nr 2 do zapytania ofertowego należy złożyć wraz z ofertą.

6 WZÓR UMOWY LUB ISTOTNE POSTANOWIENIA, KTÓRE ZOSTANĄ WPROWADZONE DO TREŚCI UMOWY Z WYKONAWCĄ ZAMÓWIENIA

wzór umowy stanowi załącznik nr 3 do zapytania ofertowego* istotne postanowienia, które zostaną wprowadzone do treści umowy z wykonawcą:*

7 SPOSÓB SKŁADANIA OFERT

pisemnie

faksem

drogą elektroniczną

8 SPOSÓB PRZYGOTOWANIA OFERTY

Oferta powinna być przygotowana zgodnie z wymaganiami zapytania ofertowego.

Wzór formularza oferty stanowi **Załącznik nr 1 do zapytania ofertowego**.

Zamawiający żąda złożenia przez wykonawcę oferty o treści zgodnej z Załącznik nr 1. Złożenie przez wykonawcę oferty o treści niezgodnej z Załącznik nr 1, skutkować może ODRZUCENIEM OFERTY.

9 MIEJSCE I TERMIN SKŁADANIA OFERTY

Ofertę należy złożyć w siedzibie Zamawiającego do dnia: **08/04/2024**

Godzina: **12/00**

- 1) w formie pisemnej (osobiście lub listownie) w zamkniętej kopercie zaadresowanej na Urząd Miasta w Kudowie Zdroju, ul. Zdrojowa 24, 57-350 Kudowa-Zdrój oznakowanej nazwą i adresem Wykonawcy oraz dopiskiem: Oferta na: **„Budowa kolumbarium na cmentarzu komunalnym -odcinek jednostronny 54 nisz przy ul. Kościelnej w Kudowie-Zdroju”**
- 2) mailowo na adres: **a.szewczyk@kudowa.pl** w formie skanów oryginalnych materiałów (tj. oferty, załączników i pozostałych dokumentów) w tytule wiadomości wpisując: **Oferta na: „Budowa kolumbarium na cmentarzu komunalnym -odcinek jednostronny 54 nisz przy ul. Kościelnej w Kudowie-Zdroju”**

10 WYMAGANIA W STOSUNKU DO WYKONAWCÓW,

- 1) Opis warunków udziału w postępowaniu:
 - a) Zapewnienie osoby pełniącej funkcję kierownika budowy, posiadającą uprawnienia wykonawcze w specjalności konstrukcyjno-budowlanej.
 - 2) Wykaz dokumentów i oświadczeń, jakie ma złożyć wykonawca wraz z ofertą w celu potwierdzenia spełnienia warunków udziału w postępowaniu:
 - a. Wypełniony formularz ofertowy załącznik nr 1.
 - b. Oświadczenie wykonawcy o braku podstaw wykluczenia, które stanowi załącznik nr 2 do zapytania ofertowego, należy złożyć wraz z ofertą.
 - c. Wzór umowy jako załącznik nr 3.
 - d. Wskazanie osoby pełniącej funkcję kierownika budowy z dołączonymi uprawnieniami wykonawczymi konstrukcyjnymi i aktualnym zaświadczeniem o przynależności o Izby Inżynierskiej. *(wykaza osob zol. ul)*

11 SPOSÓB ZAWIADOMIENIE O WYBORZE OFERTY:

pisemnie

faksem

drogą elektroniczną

12 INFORMACJA O UNIEWAŻNIENIU POSTĘPOWANIA

Zamawiający zastrzega możliwość unieważnienia postępowania o udzielenie zamówienia publicznego na każdym etapie poprzedzającym zawarcie umowy bez podania przyczyny.

Z up. Burmistrza
Zastępca Burmistrza

Mariusz Fleszar

[podpis Kierownika Zamawiającego]

Załącznik nr 7 do Zarządzenia nr 0050. 3.2021 Burmistrza Miasta Kudowa-Zdrój z dnia 4 stycznia 2021 r.

FORMULARZ OFERTOWY (wzór)

Pełna nazwa Wykonawcy

.....
.....

adres siedziby Wykonawcy

ulica.....

miasto.....

województwo

/pieczęć firmowa/

Nr NIP

Nr REGON

nr telefonu

nr telefaksu

O F E R T A

Nawiązując do otrzymanego zapytania ofertowego na wykonanie zamówienia pod nazwą:

.....

Oferujemy wykonanie przedmiotu zamówienia określonego w zapytaniu ofertowym oraz w projekcie umowy – za wynagrodzeniem w wysokości:

„netto”.....zł (słownie:.....)

.....) podatek VAT

.....% w kwocie:złoty

„brutto”zł (słownie.....)

Oferujemy wykonanie przedmiotu zamówienia w terminie:

jednocześnie informujemy, że:

- 1) zapoznaliśmy się ze szczegółowymi warunkami zamówienia zawartymi w zapytaniu ofertowym i przyjmujemy je bez żadnych zastrzeżeń.
- 2) zapoznaliśmy się z treścią projektu umowy, która stanowi dodatek do zapytania ofertowego i nie wnosimy żadnych uwag.
- 3) przedstawione w ofercie ceny nie stanowią cen dumpingowych i złożenie oferty nie stanowi czynu nieuczciwej konkurencji.
- 4) przedstawiona w ofercie cena uwzględnia wszystkie niezbędne prace i koszty związane z realizacją przedmiotu zamówienia.
- 5) wszystkie oświadczenia i informacje zamieszczone w niniejszej ofercie są kompletne, prawdziwe i dokładne w każdym szczególe
- 6) udzielamy Zamawiającemu: gwarancji jakości oraz rękojmi na wykonany przedmiot

zamówienia, na warunkach określonych w projekcie umowy.

- 7) uważamy się za związanych niniejszą ofertą na czas 30 dni.
- 8) Oświadczam, że wypełniłem obowiązki informacyjne przewidziane w art. 13 lub art. 14 RODO wobec osób fizycznych, od których dane osobowe bezpośrednio lub pośrednio pozyskałem w celu ubiegania się o udzielenie zamówienia publicznego w niniejszym postępowaniu*

** UWAGA - w/w Oświadczenie należy wykreślić w przypadku gdy Wykonawca nie przekazuje danych osobowych innych niż bezpośrednio jego dotyczących lub zachodzi wyłączenie stosowania obowiązku informacyjnego, stosownie do art. 13 ust. 4 lub art. 14 ust. 5 RODO treści oświadczenia wykonawca nie składa*

RODO - Rozporządzenie Parlamentu Europejskiego i Rady (UE) 2016/679 z dnia 27 kwietnia 2016 r. w sprawie ochrony osób fizycznych w związku z przetwarzaniem danych osobowych i w sprawie swobodnego przepływu takich danych oraz uchylenia dyrektywy 95/46/WE (ogólne rozporządzenie o ochronie danych) (Dz. Urz. UE L 119/I z 04.05.2016).

Prace objęte zamówieniem zamierzamy wykonać siłami własnymi / siłami Podwykonawców (niepotrzebne skreślić). Części zamówienia, które wykonywać będą Podwykonawcy:

.....
.....
.....
.....
.....

Załącznikami do niniejszej oferty są:

- 1)
- 2)
- 3)
- 4)
- 5)
- 6)
- 7)
- 8)
- 9)
- 10)

Oferta zawiera: ponumerowanych stron.

.....dnia

(imię, nazwisko i podpis)*

** Podpis osoby figurującej lub osób figurujących w rejestrach, uprawnionych do zaciągania zobowiązań w imieniu wykonawcy lub we właściwym upoważnieniu*

.....
/ pieczęć firmowa /

Dotyczy postępowania o udzielenie zamówienia publicznego na zadanie pn. „Budowa kolumbarium na cmentarzu komunalnym- odcinek jednostronny 54 nisze przy ul. Kościelnej w Kudowie-Zdroju”

WYKONAWCA

.....
.....

(nazwa albo imię i nazwisko, siedziba albo miejsce zamieszkania, jeżeli jest miejscem wykonywania działalności wykonawcy lub nazwy albo imiona i nazwiska, siedziby albo miejsca zamieszkania, jeżeli są miejscami wykonywania działalności wykonawców) oraz w zależności od podmiotu: KRS/CEiDG - NIP/PESEL, REGON

reprezentowany/reprezentowani przez:

.....
Adres poczty elektronicznej (e-mail):

Oświadczenie wykonawcy

dotyczące podstaw wykluczenia z udziału w postępowaniu o udzielenie zamówienia publicznego na podstawie art. 7 ust. 1 pkt 1-3 ustawy z dnia 13 kwietnia 2022 r. o szczególnych rozwiązaniach w zakresie przeciwdziałania wspieraniu agresji na Ukrainę oraz służących ochronie bezpieczeństwa narodowego (Dz.U. 2022 poz. 835).

W postępowaniu prowadzonym przez Gminę Kudowa-Zdrój

Uprawniony do reprezentowania wykonawcy ww. postępowaniu oświadczam, że:

podlegam / nie podlegam (niepotrzebne skreślić)

wykluczeniu z ww. postępowania na podstawie przesłanek wykluczenia z postępowania wskazanych przez zamawiającego, o których mowa w **art. 7 ust. 1 pkt 1-3 ustawy z dnia 13 kwietnia 2022 r. o szczególnych rozwiązaniach w zakresie przeciwdziałania wspieraniu agresji na Ukrainę oraz służących ochronie bezpieczeństwa narodowego (Dz.U. 2022 poz. 835).**

Oświadczam, że wszystkie informacje podane w powyższym oświadczeniu są aktualne i zgodne z prawdą oraz zostały przedstawione z pełną świadomością konsekwencji wprowadzenia zamawiającego w błąd przy przedstawianiu ww. informacji.

.....dnia

(imię, nazwisko i podpis)

Umowa nr GM/2510.16.2024

Zawarta w dniu r. w Kudowie-Zdroju pomiędzy Gminą Kudowa-Zdrój, NIP: 883-16-79-903, REGON: 890717929 z siedzibą w Kudowie-Zdroju przy ul. Zdrojowej 24, 57-350 Kudowa-Zdrój zwaną dalej,, Zamawiającym", reprezentowanym przez

- Anetę Potoczną- Burmistrza,
- przy kontrasygnacie Iwony Biernacik - Skarbnika Gminy

a„Wykonawcą" zwane dalej również łącznie „Stronami"

stosownie do postępowania pn.: „ **budowa kolumbarium na cmentarzu komunalnym – odcinek jednostronny 54 nisz przy ul. Kościelnej w Kudowie-Zdroju**" przeprowadzonego na podstawie zarządzenia nr 0050.3.2021 Burmistrza Miasta Kudowa-Zdrój z dnia 4 stycznia 2021r. w sprawie zasad udzielania zamówień publicznych o wartości szacunkowej nieprzekraczającej kwoty 130 000 złotych zwanego dalej „przedmiotem umowy" w wyniku którego jako najkorzystniejszą wybrano ofertę Wykonawcy, strony zawierają umowę o następującej treści.

§ 1

Przedmiot umowy

1.Przedmiotem zamówienia są roboty budowlane polegające na wykonaniu:

1. Powierzchni zabudowy F=8,86m².
2. Ciągu jednostronnego o długości 9,74 m, niszach o wymiarach 40x40x40cm.
3. Fundamentów zamkniętych górą płytą żelbetową.
4. Powtarzalnych segmentów po 3 elementy ustawianych jeden na drugim.
5. Segmentów zbudowanych z trzech prefabrykatów obudowanych ściankami z cegły klinkierowej.
6. Wykończenia nisz od wewnątrz płytami granitowymi.
7. Ścianki betonowej z drewnianymi siedziskami.

2.Przedmiot Umowy będzie wykonany zgodnie z przepisami Prawa budowlanego, opisem przedmiotu zamówienia, warunkami technicznymi wykonania i odbioru robót budowlanych, przepisami BHP, ppoż., specyfikacją techniczną wykonania i odbioru robót oraz warunkami zawartej umowy.

§ 2.

Termin realizacji

Termin zakończenia inwestycji 2024r.

§ 3.

Nadzór nad pracami.

1. Zamawiający ustanowi inspektora nadzoru inwestorskiego .
2. Inspektor nadzoru działa w granicach umocowania określonego przepisami ustawy z dnia 7 lipca 1994 r. Prawo budowlane.

§ 4.

Wynagrodzenie i zapłata wynagrodzenia

1. Za wykonanie przedmiotu Umowy, określonego w §1 niniejszej Umowy, Strony **ustalają** całkowite **wynagrodzenie ryczałtowe** w wysokości: **zł** (słownie:

..... **zł brutto**) w tym podatku VAT

..... **zł**) Netto : **zł** (słownie:

..... **zł**).

2. Zamawiający jest podatnikiem podatku od towarów i usług i jest uprawniony do wystawiania i otrzymywania faktur VAT i posiada numer NIP 883-16-79-903.

3. Wynagrodzenie ryczałtowe, o którym mowa w ust 1 obejmuje wszystkie koszty związane z realizacją robót objętych dokumentacją projektową, specyfikacją techniczną wykonania i odbioru robót, w szczególności takie jak: ryzyko wykonawcy z tytułu oszacowania wszelkich kosztów związanych z realizacją Przedmiotu Umowy, a także oddziaływania innych czynników mających lub mogących mieć wpływ na koszty. W szczególności cena obejmuje wszystkie koszty bezpośrednie, koszty pośrednie oraz

Radca Prawny
Paweł Babin

zysk, wszystkie podatki, opłaty, ubezpieczenia odpowiedzialności cywilnej i ubezpieczenia prowadzonych robót, a także zapewnienie realizacji obowiązków kierowników robót itp., koniecznych do wykonania przedmiotu zamówienia zgodnie z opisem przedmiotu zamówienia oraz istotnymi postanowieniami umowy. Cena nie zawiera kosztów utylizacji i składowania materiałów z rozbiórek.

4. Niedoszacowanie, pominięcie oraz brak rozpoznania zakresu przedmiotu umowy nie może być podstawą do żądania zmiany wynagrodzenia ryczałtowego określonego w ust. 1 niniejszego paragrafu.

5. Płatności będą dokonywane przelewem na wskazany przez Wykonawcę rachunek bankowy **w terminie 30 dni** od daty otrzymania prawidłowo wystawionej faktury Zamawiającemu.

6. Wykonawca oświadcza, że numer rachunku rozliczeniowego wskazany we wszystkich fakturach, które będą wystawione w jego imieniu, **jest rachunkiem/nie jest rachunkiem*** dla którego zgodnie z Rozdziałem 3a ustawy z dnia 29 sierpnia 1997 r. - Prawo Bankowe prowadzony jest rachunek VAT.

7. Jeśli numer rachunku rozliczeniowego wskazany przez Wykonawcę jest rachunkiem, dla którego zgodnie z Rozdziałem 3a ustawy z dnia 29 sierpnia 1997 r. - Prawo Bankowe prowadzony jest rachunek VAT to:

1) Zamawiający oświadcza, że będzie realizować płatności za faktury z zastosowaniem mechanizmu podzielonej płatności tzw. split payment. Zapłatę w tym systemie uznaje się za dokonanie płatności zgodnie z § 4 ust. 5 umowy.

2) Podzieloną płatność tzw split payment stosuje się wyłącznie przy płatnościach bezgotówkowych, realizowanych za pośrednictwem polecenia przelewu lub polecenia zapłaty dla czynnych podatników VAT. Mechanizm podzielonej płatności nie będzie wykorzystywany do zapłaty za czynności lub zdarzenia pozostające poza zakresem VAT (np. zapłata odszkodowania), a także za świadczenia zwolnione z VAT, opodatkowane stawką 0%.

8. Zamawiający informuje, że Wykonawca może przysyłać ustrukturyzowane faktury elektroniczne, o których mowa w art. 2 pkt 4 ustawy z dnia 9 listopada 2018 r. o elektronicznym fakturowaniu w zamówieniach publicznych, koncesjach na roboty budowlane lub usługi oraz partnerstwie publiczno-prywatnym (Dz. U. z 2020 r. poz. 1666), tj. faktury spełniające wymagania umożliwiające przesyłanie za pośrednictwem platformy faktur elektronicznych, o których mowa w art. 2 pkt 32 ustawy z dnia 11. marca 2004 r. o podatku od towarów i usług.

9. Za nieterminowe płatności faktur, Wykonawca ma prawo naliczyć odsetki ustawowe.

10. Cesja wierzytelności wynikająca z niniejszej umowy może nastąpić jedynie za zgodą Zamawiającego.

§ 5

Warunki płatności

1. Rozliczenie robót nastąpi na podstawie faktury końcowej wystawionej po zakończeniu i odbiorze całości robót.
2. Podstawę do wystawienia faktury końcowej będzie stanowić protokół odbioru końcowego robót **po wykonaniu całości robót** podpisany przez inspektora nadzoru inwestorskiego Zamawiającego określający zakres robót i ich wartość.
3. Strony zgodnie postanawiają, iż za termin zapłaty uznają dzień obciążenia rachunku bankowego Zamawiającego.
4. Zamawiający uprawniony jest do potrącenia z wynagrodzenia Wykonawcy wszelkich należnych Zamawiającemu na podstawie niniejszej Umowy kwot, w szczególności z tytułu kar umownych.

§ 6

Obowiązki Zamawiającego/Wykonawcy

1. Zamawiający zobowiązany jest do:
 - Przekazania Wykonawcy terenu robót w terminie do 7 dni od dnia podpisania umowy.
 - Odebrania przedmiotu Umowy po sprawdzeniu jego należytego wykonania;
 - Terminowej zapłaty wynagrodzenia za wykonane i odebrane prace.
2. Wykonawca zobowiązany jest do przejścia terenu, robót i do zabezpieczenia i wygrodzenia terenu robót na własny koszt.
3. Wykonawca zobowiązany jest na własny koszt usunąć z terenu robót odpady oraz zapewnić ich transport z terenu robót do miejsc ich wykorzystania lub utylizacji. Wykonawca ponosi również koszty ich utylizacji.
4. Wykonawca jako wytwarzający odpady obowiązany jest do przestrzegania obowiązujących przepisów prawa wynikających z następujących ustaw:
 - ustawy z dnia 27.04.2001 r. - Prawo ochrony środowiska,

- ustawy z dnia 14.12.2012 r. o odpadach.

5. Wykonawca ponosi odpowiedzialność na zasadach ogólnych za szkody związane z realizacją Umowy, w szczególności za utratę dóbr materialnych, uszkodzenie ciała lub śmierć osób, a także ponosi odpowiedzialność za wybrane metody działań i bezpieczeństwo na terenie budowy.
6. Wykonawca ponosi odpowiedzialność wobec osób trzecich za szkody i inne zdarzenia powstałe w związku z wykonywaniem robót budowlanych będących Przedmiotem Umowy.
7. Wykonawca obowiązany jest do ponoszenia pełnej odpowiedzialności za stan i przestrzeganie przepisów BHP, ochrony przeciwpożarowej i dozór mienia na terenie robót, jak i za wszelkie szkody powstałe w trakcie trwania robót na terenie przyjętym od Zamawiającego lub mających związek z prowadzonymi robotami.
8. Wykonawca obowiązany jest do ponoszenia pełnej odpowiedzialności za szkody oraz następstwa nieszczęśliwych wypadków pracowników i osób trzecich, powstałe w związku z prowadzonymi robotami, w tym także ruchem pojazdów.
9. Ponoszenia pełnej odpowiedzialności za stosowanie i bezpieczeństwo wszelkich działań prowadzonych na terenie robót i poza nim, a związanych z wykonaniem Przedmiotu Umowy.
10. Wykonawca dostarcza niezbędne dokumenty potwierdzające parametry techniczne oraz wymagane normy stosowanych materiałów i urządzeń w tym np. wyników oraz protokołów badań, sprawozdań i prób dotyczących realizowanego Przedmiotu Umowy.
11. Wykonawca obowiązany jest do zabezpieczenia instalacji, urządzeń i obiektów na terenie robót i w jej bezpośrednim otoczeniu, przed ich zniszczeniem lub uszkodzeniem w trakcie wykonywania robót.
12. Wykonawca obowiązany jest do dbania o porządek na terenie robót oraz utrzymywanie terenu robót w należyтым stanie i porządku oraz w stanie wolnym od przeszkód komunikacyjnych.
13. Wykonawca odpowiada za bezpieczeństwo wykonywanych robót, a w szczególności za bezpieczne warunki poruszania się pojazdów i pieszych w obrębie realizowanych robót.
14. Wykonawca obowiązany jest do uporządkowania terenu budowy po zakończeniu robót, jak również terenów sąsiadujących zajętych lub użytkowanych przez Wykonawcę w tym dokonania na własny koszt renowacji zniszczonych lub uszkodzonych w wyniku prowadzonych prac.
15. Wykonawca obowiązany jest do kompletowania w trakcie realizacji robót wszelkiej dokumentacji zgodnie z przepisami Prawa budowlanego oraz do przygotowania do odbioru końcowego kompletu protokołów niezbędnych przy odbiorze.
16. Wykonawca obowiązany jest do usunięcia wszelkich wad stwierdzonych w trakcie trwania robót w terminie nie dłuższym niż termin technicznie uzasadniony i konieczny do ich usunięcia.
17. Wykonawca zobowiązany jest zapewnić wykonanie robót objętych Umową przez osoby posiadające stosowne kwalifikacje.

§7

Odbiór robót

1. Strony zgodnie postanawiają, że będą stosowane następujące rodzaje odbiorów robót: - odbiór końcowy po wykonaniu wszystkich robót zgodnie z przedmiotem zamówienia.
2. Wykonawca nie jest uprawniony do zakrycia wykonanej roboty budowlanej bez uprzedniej zgody Inspektora nadzoru inwestorskiego. Wykonawca, ma obowiązek umożliwić Inspektorowi nadzoru inwestorskiego sprawdzenie każdej roboty budowlanej zanikającej lub która ulega zakryciu.
3. Wykonawca zgłasza gotowość do odbioru robót zanikających i ulegających zakryciu wpisem do Dziennika budowy - jeśli jest prowadzony - przy jednoczesnym zawiadomieniu o tej gotowości Inspektora nadzoru inwestorskiego.
4. Inspektor nadzoru inwestorskiego dokonuje odbioru zgłoszonych przez Wykonawcę robót zanikających i ulegających zakryciu niezwłocznie od daty zgłoszenia gotowości do odbioru i potwierdza odbiór robót protokołem odbioru robót zanikających i ulegających zakryciu lub wpisem do Dziennika budowy - jeśli jest wprowadzony.
5. W przypadku niezgłoszenia Inspektorowi nadzoru inwestorskiego gotowości do odbioru robót zanikających lub ulegających zakryciu lub dokonania zakrycia tych robót przed ich odbiorem, Wykonawca jest zobowiązany odkryć lub wykonać otwory niezbędne dla zbadania robót, a następnie na własny koszt przywrócić stan poprzedni.
6. Wykonawca zgłosi Zamawiającemu gotowość do odbioru końcowego, pisemnie bezpośrednio w siedzibie Zamawiającego.
7. Podstawą zgłoszenia przez Wykonawcę gotowości do odbioru końcowego, będzie faktyczne wykonanie robót potwierdzone przez inspektora nadzoru inwestorskiego.
8. Zamawiający wyznaczy czynności odbioru końcowego w terminie do 7 dni roboczych od daty

zawiadomienia go o osiągnięciu gotowości do odbioru końcowego.

9. Zamawiający zobowiązany jest do dokonania lub odmowy dokonania odbioru końcowego w terminie 14 dni od dnia rozpoczęcia tego odbioru.
10. Końcowy odbiór robót będzie dokonany na podstawie protokołu odbioru końcowego robót podpisany przez inspektora nadzoru inwestorskiego określający zakres robót i ich wartość.
11. W przypadku stwierdzenia wad w trakcie odbioru robót zanikających i ulegających zakryciu, albo odbioru, albo odbioru końcowego, Zamawiający może odmówić odbioru do czasu ich usunięcia, a Wykonawca usunie je na własny koszt w terminie wyznaczonym przez Zamawiającego.
12. W przypadku nie usunięcia przez Wykonawcę w terminie ustalonym przez Zamawiającego wad stwierdzonych przy odbiorze końcowym, w okresie gwarancji oraz przy przeglądzie gwarancyjnym, Zamawiający jest upoważniony do ich usunięcia na koszt i ryzyko Wykonawcy.

§ 8

Ubezpieczenie budowy

1. Wykonawca zobowiązany jest posiadać aktualną polisę ubezpieczenia odpowiedzialności cywilnej.
2. Wykonawca na pisemne żądanie zobowiązany jest przedłożyć Zamawiającemu, w terminie do 7 dni od daty otrzymania żądania, kopie polis (-y) ubezpieczeniowych (-ej), a w przypadku, gdy okres ubezpieczenia upływa wcześniej niż termin zakończenia robót, zobowiązany jest również przedłożyć Zamawiającemu, nie później niż ostatniego dnia obowiązywania ubezpieczenia, kopię dowodu jego przedłużenia.
3. Wykonawca zobowiązany jest również przedłożyć Zamawiającemu kopie dowodów (-u) wpłat (-y) składki ubezpieczeniowej lub każdej jej raty, nie później niż w dniu upływu terminu (-ów) zapłaty.

§ 9

Odstąpienie od umowy

1. Zamawiającemu przysługuje prawo odstąpienia od Umowy, gdy:
 - 1) Wykonawca bez uzasadnionej przyczyny przerwał realizację Przedmiotu Umowy, przerwa ta trwa dłużej niż 10 dni i pomimo dodatkowego pisemnego wezwania przez Zamawiającego Wykonawca nie powrócił do realizacji Przedmiotu Umowy we wskazanym przez Zamawiającego terminie nie krótszym niż 3 dni - w terminie 7 dni od dnia upływu wyznaczonego Wykonawcy terminu na powrót do realizacji Przedmiotu Umowy;
 - 2) w razie zaistnienia istotnej zmiany okoliczności powodującej, że wykonanie Umowy nie leży w interesie publicznym, czego nie można było przewidzieć w chwili zawarcia Umowy, Zamawiający może odstąpić od Umowy w terminie 10 dni od powzięcia wiadomości o powyższych okolicznościach; w tym przypadku Wykonawca może żądać wyłącznie wynagrodzenia należnego z tytułu wykonania części Umowy;
 - 3) Jeżeli Wykonawca wykonywać będzie roboty w sposób wadliwy albo sprzeczny z umową, Zamawiający może wezwać go do zmiany sposobu wykonywania i wyznaczyć mu w tym celu odpowiedni termin. Po bezskutecznym upływie wyznaczonego terminu Zamawiający może od umowy odstąpić albo powierzyć poprawienie lub dalsze wykonywanie umowy innej osobie na koszt i niebezpieczeństwo Wykonawcy, na co Wykonawca wyraża nieodwołalną i bezwarunkową zgodę. W takim przypadku koszty, o których mowa w zdaniu poprzednim Zamawiający jest uprawniony pokryć z zabezpieczenia należytego wykonania umowy.
2. Odstąpienie od Umowy, o którym powinno nastąpić w formie pisemnej pod rygorem nieważności i powinno zawierać uzasadnienie.
3. W wypadku odstąpienia od Umowy przez Wykonawcę lub Zamawiającego, Strony obciążają następujące obowiązki:
 - 1) Wykonawca zabezpieczy przerwane roboty w zakresie obustronnie uzgodnionym na koszt tej Strony, z której to winy nastąpiło odstąpienie od Umowy;
 - 2) w terminie 10 dni (lub dłuższym jeżeli stan robót i okoliczności zdarzenia wymagać będą sporządzenia takiej inwentaryzacji, której stopień szczegółowości uniemożliwia wykonanie jej w terminie 10 dni pomimo zachowania należytej staranności) od daty odstąpienia od Umowy, o którym mowa powyżej, Wykonawca przy udziale Zamawiającego sporządzi szczegółowy protokół inwentaryzacji robót w toku wraz z zestawieniem wartości wykonanych robót według stanu na dzień odstąpienia; protokół inwentaryzacji robót w toku stanowić będzie podstawę do wystawienia faktury VAT przez Wykonawcę.

4. Jeżeli Wykonawca będzie wykonywał Przedmiot Umowy wadliwie, albo sprzecznie z Umową, Zamawiający może wezwać go do zmiany sposobu wykonywania Umowy i wyznaczyć mu w tym celu odpowiedni termin; po bezskutecznym upływie wyznaczonego terminu Zamawiający może od Umowy odstąpić lub powierzyć poprawienie lub dalsze wykonanie Przedmiotu Umowy innemu podmiotowi na koszt i ryzyko Wykonawcy.

§ 10

Kary umowne

1. Wykonawca zapłaci Zamawiającemu kary umowne:
 - 1) za zwłokę w wykonaniu umowy w wysokości 0,2% wartości wynagrodzenia ryczałtowego, o którym mowa w § 4 ust. 1 umowy za każdy dzień zwłoki, liczony od następnego dnia od upływu terminu wykonania,
 - 2) za zwłokę w usunięciu wad stwierdzonych przy odbiorze lub ujawnionych w okresie gwarancji i rękojmi - w wysokości 0,2% wartości wynagrodzenia ryczałtowego, o którym mowa w § 4 ust. 1 umowy za każdy dzień zwłoki liczony od upływu terminu wyznaczonego na usunięcie wad,
 - 3) w przypadku odstąpienia od umowy przez Zamawiającego z przyczyn zależnych od Wykonawcy - w wysokości 20 % wartości wynagrodzenia ryczałtowego, o którym mowa w § 4 ust. 1 umowy.
 - 4) za niewykonanie obowiązków wynikających z zapisów § 8 niniejszej umowy w wysokości 0,01% wartości wynagrodzenia ryczałtowego, o którym mowa w § 4 ust. 1 umowy za każdy dzień braku ubezpieczenia.
2. Kara umowna naliczana jest w formie noty księgowej. Zapłata kary umownej na rzecz Zamawiającego może nastąpić przez potrącenie z wynagrodzenia należnego Wykonawcy.
3. Wykonawca wyraża zgodę na potrącenie kary umownej z wynagrodzenia.
4. Zamawiający zapłaci Wykonawcy karę umowną w przypadku odstąpienia od umowy przez Wykonawcę z przyczyn, za które odpowiada Zamawiający - w wysokości 20 % wartości wynagrodzenia ryczałtowego o którym mowa w § 4 ust. 1 umowy.

§ 11

Warunki gwarancji

1. Na przedmiot niniejszej Umowy Wykonawca udziela **60 miesięcznej gwarancji**. Bieg terminu rozpoczyna się w dniu następnym, po dacie odbioru końcowego przedmiotu umowy.
2. Wykonawca odpowiada wobec Zamawiającego z tytułu gwarancji za cały przedmiot Umowy, w tym także za części realizowane wspólnie jak i przez podwykonawców. Wykonawca ponosi odpowiedzialność z tytułu gwarancji za wady fizyczne zmniejszające wartość użytkową, techniczną i estetyczną wykonanych prac. Karta gwarancyjna stanowi załącznik do niniejszej umowy/
3. W razie stwierdzenia w okresie gwarancji wad przedmiotu umowy, Zamawiającemu przysługują uprawnienia wynikające z ustawy z dnia 23 kwietnia 1964 r Kodeks cywilny (t.j. Dz. U. z 2020 r. poz. 1740, 2320).
4. Niezależnie od uprawnień określonych w ust. 1, jeżeli Wykonawca nie usunie wad w wyznaczonym przez Zamawiającego terminie, Zamawiający może powierzyć ich usunięcie innemu podmiotowi na koszt i ryzyko Wykonawcy.
5. Wykonawca nie może uwolnić się od odpowiedzialności z tytułu gwarancji za wady powstałe na skutek rozwiązań, które sam wprowadził lub na skutek niewłaściwych metod wykonania robót.
6. Wykonawca ponosi odpowiedzialność z tytułu gwarancji za wady fizyczne zmniejszające wartość użytkową lub techniczną przedmiotu zamówienia (wady materiałowe oraz wady w robociznie), a także za usunięcie tych wad i usterek ujawnionych w okresie gwarancyjnym.
7. W okresie gwarancji Wykonawca zobowiązuje się do usunięcia ujawnionych wad bezpłatnie wg zasad określonych w karcie gwarancyjnej stanowiącej załącznik do niniejszej umowy.
8. Zamawiający może dochodzić roszczeń wynikających z gwarancji także po upływie terminu gwarancyjnego, jeżeli reklamował wadę przed upływem tego terminu.
9. Jeżeli w ramach gwarancji Wykonawca dokonał usunięcia wad istotnych, termin gwarancji biegnie na nowo od chwili usunięcia wady. W innych wypadkach termin gwarancji ulega

przedłużeniu o czas, w którym wada była usuwana.

10. Odmowa przez Wykonawcę usunięcia wad lub nie usunięcie ich w terminie wyznaczonym przez Zamawiającego lub wynika z okoliczności, iż nie zdoła ich usunąć w tym terminie, uprawnia Zamawiającego do zlecenia usunięcia tych wad osobie trzeciej na koszt i ryzyko Wykonawcy.

§ 12

Zmiany lub uzupełnienia

1. Wszelkie zmiany i uzupełnienia treści niniejszej umowy, wymagają formy pisemnej w postaci aneksów do umowy, pod rygorem nieważności.
2. Zakazuje się istotnych zmian postanowień zawartej umowy w stosunku do treści oferty.
3. Zmiana umowy dokonana z naruszeniem przepisu ust. 2 podlega unieważnieniu.
4. Wykonawca zobowiązany jest do pisemnego powiadomienia Zamawiającego o każdej groźbie opóźnienia robót.
5. Zamawiający przewiduje możliwość zmiany terminu wykonania Przedmiotu Umowy na skutek wystąpienia jednej z następujących okoliczności:
 - a) wystąpienia siły wyższej uniemożliwiającej wykonanie przedmiotu Umowy zgodnie z jej postanowieniami jak niemożliwe do przewidzenia nadzwyczajne zjawiska przyrody (klęski żywiołowe, trzęsienia ziemi, powodzie, huragany), zdarzenia wywołane przez człowieka (strajki generalne lub lokalne, działania wojenne),
 - b) wystąpienia niekorzystnych warunków atmosferycznych (np. długotrwałe opady) uniemożliwiających prawidłowe wykonanie robót lub pracę sprzętu (niestabilność gruntu), w szczególności z powodu technologii realizacji prac określonej Umową, normami lub innymi przepisami, wymagającej konkretnych warunków atmosferycznych, (pozanormatywne temperatury) jeżeli konieczność wykonania prac w tym okresie nie jest następstwem okoliczności, za które Wykonawca ponosi odpowiedzialność,
 - c) niemożności wykonywania robót, gdy obowiązujące przepisy nie dopuszczają do wykonania robót lub nakazują wstrzymanie robót z przyczyn niezawinionych przez Wykonawcę,
 - d) wystąpienia okoliczności, których strony umowy nie były w stanie przewidzieć, pomimo zachowania należytej staranności min. w wyniku działań osób trzecich uniemożliwiających wykonanie prac, które to działania nie są konsekwencją winy którejkolwiek ze stron np. badań archeologicznych, okoliczności stanowiących zagrożenie życia lub mienia.
 - e) przestoju lub opóźnień spowodowanych przez Zamawiającego, o ile okoliczności te powodują konieczność zmiany terminu i zmiany w tym zakresie będą dokonane, z uwzględnieniem okresów niezbędnych do przesunięcia terminu wykonania Umowy.
6. W przypadkach określonych w ust. 5, przedłużenie terminu wykonania Przedmiotu Umowy może nastąpić o czas niezbędny do jego wykonania, jednak nie dłużej niż o okres trwania przeszkody uniemożliwiającej wykonywanie Przedmiotu Umowy. Przedłużenie terminu Zamawiający warunkuje złożeniem przez Wykonawcę stosownego wniosku o sporządzenie aneksu do umowy wraz z powołaniem się na podstawę zmiany umowy i uzasadnieniem wniosku opisującym okoliczności faktyczne

§ 13.

Ochrona danych osobowych

1. Strony zgodnie oświadczają, iż zapewniają przestrzeganie zasad przetwarzania i ochrony danych osobowych, zgodnie z przepisami Ustawy o ochronie danych osobowych, które będą przekazywane lub udostępnione w związku lub w wyniku realizacji postanowień Umowy oraz z wymogami rozporządzenia Parlamentu Europejskiego i Rady (UE) 2016/679 z dnia 27 kwietnia 2016 r. w sprawie ochrony osób fizycznych w związku z przetwarzaniem danych osobowych i w sprawie swobodnego przepływu takich danych oraz uchylenia dyrektywy 95/46/WE (ogólne rozporządzenie o ochronie danych) (Dz. Urz. UE L 119 z 04.05.2016) - dalej RODO.
2. Strony zgodnie oświadczają, że przetwarzanie danych dokonywane będzie przez każdą ze Stron jako administratora danych osobowych w zakresie:
 - a) udostępnionych im przed drugą Stroną danych osób reprezentujących każdą ze Stron w celu zawarcia umowy: na podstawie przesłanki niezbędności do wykonania umowy, której stroną jest osoba lub podjęcia działań przed zawarciem umowy;
 - b) udostępnionych im przez drugą Stroną danych osób wykonujących zadania z ramienia Stron: w ramach prawnie uzasadnionego interesu administratora, jakim jest zapewnienie prawidłowości realizacji przedmiotu umowy, a jednocześnie przetwarzanie danych w tym zakresie nie narusza praw i wolności osób, których dane dotyczą.

3. Osoba, której dane osobowe przetwarzane są w związku z realizacją niniejszej umowy, ma prawo do żądania dostępu do swoich danych osobowych, ich sprostowania, usunięcia lub ograniczenia przetwarzania oraz prawo wniesienia sprzeciwu wobec przetwarzania danych osobowych w związku z realizowaniem interesu administratora z przyczyn związanych z jej szczególną sytuacją, a także prawo wniesienia skargi do Prezesa Urzędu Ochrony Danych Osobowych w przypadku gdy uzna, że administrator naruszył przepisy o ochronie danych osobowych.
4. Strony oświadczają, że dane przetwarzane będą w okresie koniecznym do realizacji i rozliczenia umowy, oraz w razie takiego obowiązku ciężącego na administratorze - poprzez okres przechowywania dokumentacji dla celów archiwalnych.
5. Podanie danych jest dobrowolne, z tym że stanowi warunek umożliwiający dopuszczenie danej osoby do realizacji niniejszej umowy.
6. Wskutek przetwarzania u żadnej ze Stron nie będą podejmowane decyzje w sposób zautomatyzowany (bez udziału człowieka).
7. Wobec każdej z osób, których dane osobowe pozyskano na potrzeby realizacji umowy, zostanie zrealizowany obowiązek informacyjny przewidziany w art. 13 RODO względem osób fizycznych, których dane osobowe dotyczą i od których dane te wykonawca bezpośrednio pozyskał. Obowiązek informacyjny wynikający z art. 13 RODO nie będzie miał zastosowania, gdy i w zakresie, w jakim osoba fizyczna, której dane dotyczą, dysponuje już tymi informacjami (vide: art. 13 ust. 4) oraz obowiązek informacyjny wynikający z art. 14 RODO względem osób fizycznych, których dane przekazuje zamawiającemu i których dane pośrednio pozyskał, chyba że ma zastosowanie co najmniej jedno z włączeń, o których mowa w art. 14 ust. 5 RODO

§ 14

Rozstrzygnięcie sporów

1. Prawem właściwym do rozstrzygnięcia sporów powstałych w związku lub na tle realizacji Umowy jest prawo polskie.
2. Wszelkie spory, mogące wyniknąć z tytułu niniejszej umowy, będą rozstrzygane przez sąd właściwy miejscowo dla siedziby Zamawiającego.
3. W sprawach nieuregulowanych niniejszą umową stosuje się przepisy ustaw: ustawy z dnia 7 lipca 1994 r. Prawo budowlane (Dz. U. z 2020 r. poz. 1333 z późn.zm.) oraz Kodeksu cywilnego

§ 15


1. Umowę sporządzono w 4 (czterech) jednobrzmiących egzemplarzach, jeden egzemplarz dla Wykonawcy a trzy egzemplarze dla Zamawiającego.

ZAMAWIAJĄCY:

WYKONAWCA:

Radca Prawny

Paweł Borkowy

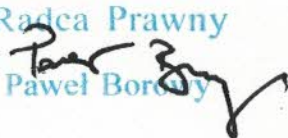

Załącznik nr 1 do umowy

KARTA GWARANCYJNA (gwarancja jakości)

dotyczy realizacji robót budowlanych dla zamówienia:

GWARANTEM jest:

UPRAWNIONYM z tytułu gwarancji jest:

Gmina Kudowa-Zdrój, ul. Zdrojowa 24, 57-350 Kudowa-Zdrój
NIP: 883-16-79-903, Regon: 890717929,
zwany dalej Zamawiającym.

1. Przedmiot i termin gwarancji

- 1) Niniejsza gwarancja obejmuje całość przedmiotu umowy na roboty budowlane..
- 2) Wykonawca odpowiada wobec Zamawiającego z tytułu niniejszej Karty Gwarancyjnej za cały przedmiot Umowy, w tym także za części realizowane przez podwykonawców. Wykonawca jest odpowiedzialny wobec Zamawiającego za realizację wszystkich zobowiązań, o których mowa w § 1 punkt 1. 1-7.
- 3) Termin gwarancji, o którym mowa w § 11 Umowy, wynosi 60 miesięcy po dacie odbioru końcowego przedmiotu umowy.

2. Obowiązki i uprawnienia stron

- 1) W przypadku wystąpienia jakiegokolwiek wady w przedmiocie Umowy Zamawiający jest uprawniony do:
 - a) żądania usunięcia wady przedmiotu Umowy;
 - b) wskazania trybu usunięcia wady/wymiany rzeczy na wolną od wad;
 - c) żądania od Wykonawcy odszkodowania (obejmującego zarówno poniesione straty, jak i utracone korzyści) jakiej doznał Zamawiający lub osoby trzecie na skutek wystąpienia wad;
 - d) żądania od Wykonawcy kary umownej za nieterminowe usunięcie wad/wymianę rzeczy na wolną od wad w wysokości określonej w umowie;
 - e) żądania od Wykonawcy odszkodowania za nieterminowe usunięcia wad/wymianę rzeczy na wolne od wad w wysokości przewyższającej kwotę kary umownej, o której mowa w lit. d).
- 2) W przypadku wystąpienia jakiegokolwiek wady w przedmiocie Umowy Wykonawca jest zobowiązany do:
 - a) terminowego spełnienia żądania Zamawiającego dotyczącego usunięcia wady, przy czym usunięcie wady może nastąpić również poprzez wymianę rzeczy wchodzącej w zakres przedmiotu Umowy na wolną od wad;
 - b) terminowego spełnienia żądania Zamawiającego dotyczącego wymiany rzeczy na wolną od wad;
 - c) zapłaty odszkodowania, o którym mowa w punkcie 2.1 lit. c);
 - d) zapłaty kary umownej, o której mowa w punkcie 2.1 lit. d);
 - e) zapłaty odszkodowania, o którym w punkcie 2.1 lit. e).
- 3) W przypadku, jeżeli kary umowne nie pokryją szkody w całości, Zamawiający będzie uprawniony do dochodzenia odszkodowania w pełnej wysokości.
- 4) Ilekroć w dalszych postanowieniach jest mowa o „usunięciu wady” należy przez to rozumieć również wymianę rzeczy wchodzącej w zakres przedmiotu Umowy na wolną od wad.

3. Przeglądy gwarancyjne

- 1) Komisyjne przeglądy gwarancyjne odbywać się będą, co 12 miesięcy w okresie obowiązywania niniejszej gwarancji.
- 2) Datę, godzinę i miejsce dokonania przeglądu gwarancyjnego wyznacza Zamawiający, zawiadamiając o nim Wykonawcę na piśmie lub telefonicznie wraz z potwierdzeniem faksem lub pocztą elektroniczną z co najmniej 7 dniowym wyprzedzeniem.
- 3) W skład komisji przeglądowej będą wchodziły, co najmniej 2 osoby wyznaczone przez Zamawiającego oraz co najmniej 1 osoba wyznaczona przez Wykonawcę.
- 4) Jeżeli Wykonawca został prawidłowo zawiadomiony o terminie i miejscu dokonania

Radca Prawny

Paweł Bożowy

przeгляdu gwarancyjnego, niestawienie się jego przedstawicieli nie będzie wywoływało żadnych ujemnych skutków dla ważności i skuteczności ustaleń dokonanych przez komisję przeglądową.

- 5) Z każdego przeglądu gwarancyjnego sporządzany będzie szczegółowy Protokół Przeglądu Gwarancyjnego, w co najmniej dwóch egzemplarzach, po jednym dla Zamawiającego i dla Wykonawcy. W przypadku nieobecności przedstawicieli Wykonawcy, Zamawiający niezwłocznie przesyła Wykonawcy jeden egzemplarz Protokołu Przeglądu.

4. Tryby usuwania wad

- 1) Wykonawca obowiązany jest podjąć działania zmierzające do usuwania ujawnionej wady wg niżej przedstawionych wymagań technicznych oraz czasowych:
 - a) Zamawiający zawiadamia Wykonawcę o wykrytej wadzie w terminie niezwłocznym od jej wykrycia w sposób określony w pkt 5.
 - b) Wykonawca potwierdzi przyjęcie zgłoszenia i określi sposób wykonania naprawy w terminie 2 dni od dnia otrzymania informacji od Zamawiającego o wykrytej wadzie.
 - c) Wykonawca zobowiązany jest do usunięcia wad w terminie określonym przez Zamawiającego.
- 2) Usunięcie wad uważa się za skuteczne z chwilą podpisania przez obie strony Protokołu odbioru prac z usuwania wad.

5. Komunikacja

- 1) O każdej Wadzie osoba wyznaczona przez Zamawiającego powiadamia telefonicznie przedstawiciela Wykonawcy i potwierdza zgłoszenie faksem lub pocztą elektroniczną (email) na wskazane nr telefonów i adresy. W zawiadomieniu Zamawiający podaje rodzaj występującej wady.
Dokonujący zgłoszenia sporządza notatkę z przeprowadzonej rozmowy z Wykonawcą. Przedstawiciel Zamawiającego wydaje polecenie Wykonawcy usunięcia wady. Przedstawiciel Wykonawcy jest zobowiązany potwierdzić przyjęcie zgłoszenia wg czasu reakcji jak w pkt 4.1 i określić sposób usunięcia wady przy uwzględnieniu terminów określonych przez Zamawiającego. Potwierdzenie dokonywane jest telefonicznie i za pośrednictwem faksu. Za skuteczne uznaje się powiadomienie Wykonawcy o wadzie/awarii/usterce nawet, jeżeli kontakt telefoniczny nie dojdzie do skutku, a Zamawiający wyśle powiadomienie faksem na wskazany numer Wykonawcy.
Zarówno Zamawiający jak i Wykonawca sporządzą wykaz osób upoważnionych do kontaktów, przekazywania, przyjmowania zgłoszeń o Wadach i potwierdzania przyjęcia zgłoszenia o Wadach.
- 2) Wszelka komunikacja pomiędzy stronami potwierdzona zostanie w formie pisemnej. Wszelkie pisma skierowane do Wykonawcy należy wysyłać na adres GWARANTA
- 3) Wszelkie pisma skierowane do Zamawiającego należy wysyłać na adres: UPRAWNIONEGO.
- 4) O zmianach w danych adresowych, o których mowa w punktach 5.2 i 5.3 strony obowiązanej są informować się niezwłocznie, nie później niż 7 dni od chwili zaistnienia zmian, pod rygorem uznania wysłania korespondencji pod ostatnio znany adres za skutecznie doręczoną.
- 5) Wykonawca jest obowiązany w terminie 7 dni od daty złożenia wniosku o upadłość lub likwidację powiadomić na piśmie o tym fakcie Zamawiającego.

6. Postanowienia końcowe

- 1) Niniejsza Karta Gwarancyjna obejmuje bezpłatne wykonanie przez Wykonawcę wymaganych przeglądów gwarancyjnych zamontowanych materiałów i/lub urządzeń oraz wymianę wraz z montażem elementów eksploatacyjnych.
- 2) W sprawach nieuregulowanych niniejszą Kartą Gwarancyjną zastosowanie mają odpowiednie przepisy prawa polskiego, w szczególności kodeksu cywilnego.
- 3) Niniejsza Karta Gwarancyjna jest integralną częścią Umowy.
- 4) Wszelkie zmiany niniejszej Karty Gwarancyjnej wymagają formy pisemnej pod rygorem nieważności.

ZAMAWIAJĄCY

WYKONAWCA

Radca Prawny

Paweł Boczny

Załącznik nr 4

Wykaz osób, o których mowa w zapytaniu ofertowym

Lp.	Imię i nazwisko osoby posiadającej wymagane uprawnienia	Określenie posiadanych uprawnień/ doświadczenie zawodowe	Zakres wykonywanych przez te osoby czynności	Informacja o podstawie do dysponowania tymi osobami
1.				
2.				

Przedmiot zamówienia

Przedmiotem zamówienia jest budowa kolumbarium na cmentarzu komunalnym – odcinek jednostronny 54 nisze przy ul. Kościelnej na działce budowlanej nr 689/11. Będą wykonywane następujące prace:

1. Powierzchnia zabudowy $F=8,86 \text{ m}^2$.
2. Ciąg jednostronny o długości 9,74 m, nisze o wymiarach 40x40x40 cm.
3. Na fundamentach zamkniętych górą płytą żelbetową układane będą kolejno powtarzalne segmenty – każdy zbudowany z trzech identycznych prefabrykatów.
4. W każdym segmencie po 3 elementy ustawiane jeden na drugim.
5. Segmenty zbudowane z trzech prefabrykatów obudowane ściankami z cegły klinkierowej.
6. Nisze wykończone od wewnątrz płytami z granitu.
7. Z drugiej strony chodnika wykonanie ścianki betonowej z drewnianymi siedziskami.

Szczegółowe dane podane są w przedmiarze robót z podziałem na:

roboty ziemne,

roboty fundamentowe,

wykonanie trzykomorowych żelbetowych segmentów kolumbarium,

roboty murowe, montażowe i betonowe,

roboty wykończeniowe,


chodnik przy kolumbarium.

Wykonawca winien zapoznać się z projektem budowlanym oraz dokonać wizji lokalnej w terenie.

19.03.2024v



ODCINEK JEDNOSTRONNY

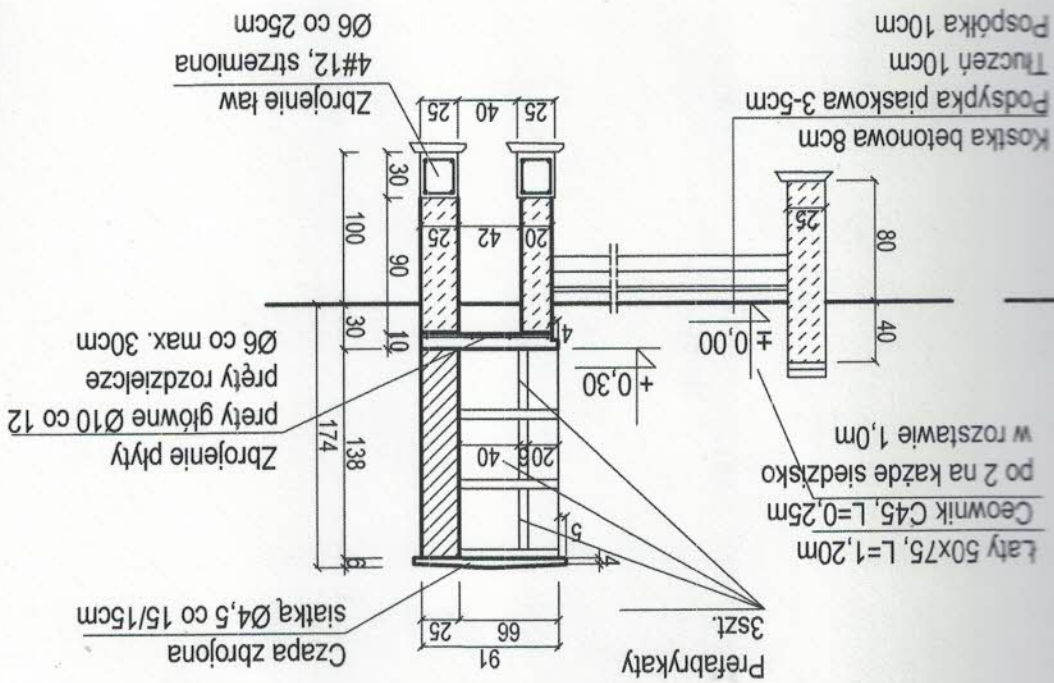

Uwagi:


Prefabrykaty żelbetowe do zamontowania na budowie wg rysunku nr 4/4
Łączna liczba prefabrykatów dla odcinka jednostronnego - 6x3 = 18 szt.
Specyfikacja stali zbrojeniowej - wg załączonego zestawienia

CEGLA CERAMICZNA PEŁNA K1. 15
ZAPRAWA MARKI 5
BETON B25
STAL ZBROJENIOWA A-III ! A-0

**USŁUGI PROJEKTOWE
W BUDOWNICTWIE**
inż. Edward Knapczyk

ul. Piasta 47B/23, 58-304 Walbrzych
e-mail: e.knapczyk@gmail.com www.e-knapczyk.pl
tel./fax: 84-83-609 lub 0602-739-181 (tel.kom.)

Inwestor: Gmina Kudowa-Zdrój		Objekt: Kolumbarium na cmentarzu w Kudowie-Zdroju, ul. Kościelna, dz.nr 689/11	
Temat: Kolumbarium na cmentarzu komunalnym		Stadium: PB	Branża: A+K
Projektant: inż. Edward Knapczyk nr upr. UAN VI-E/3/144/84		Tytuł rysunku: ODCINEK JEDNOSTRONNY 54 CELE (NISZE)	
Skala: 1:50	Nr rys. 3/4		Data: 08.2023

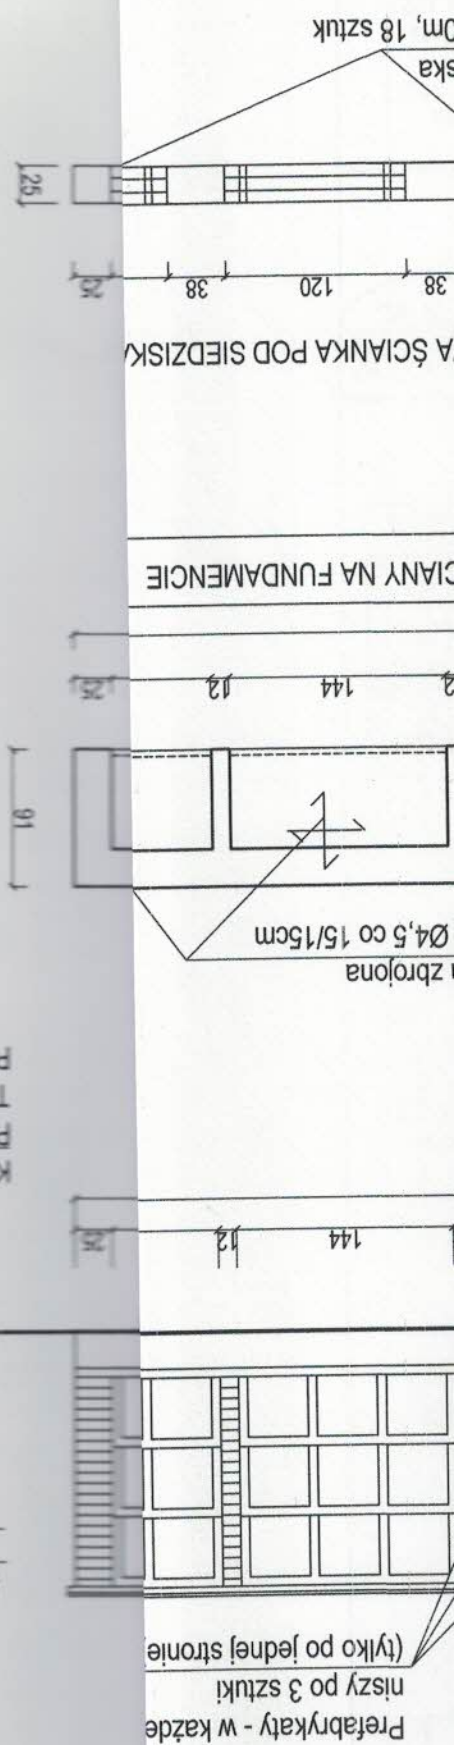

A ŚCIANKA POD SIEDZISKI

0m, 18 sztuk

Skala

Drewniane siedziska
Łaty 50x75, L=1,20m, 18 sztuk


Geowniki C45, L=0,25m, szt. 12
po 2 na każde siedzisko
w rozstawie 1,0m

BETONOWA ŚCIANKA POD S


RZUT FUNDAMENTÓW

ŚCIANY NA FUNDAM


Zbrojenie płyty - pręty główne Ø10 co 12
pręty rozdzielcze Ø6 co max. 30cm

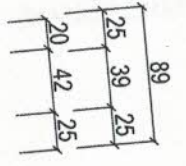

Czapa zbrojona
siatką Ø4,5 co 15/15cm

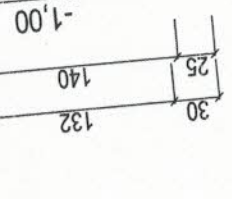

WIDOK

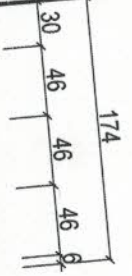

Prefabrykaty - w każde
niszy po 3 sztuki
(tylko po jednej stronie)

