

PROJEKT

UCHWAŁA NR 2026

RADY MIEJSKIEJ KUDOWY-ZDROJU

z dnia 2026 r.

Radca Prawny


Paweł Bożowy

w sprawie nadania nazwy promenadzie zlokalizowanej na terenie Parku Zdrojowego w Kudowie-Zdroju.

Na podstawie art. 18 ust. 2 pkt 13 ustawy z dnia 8 marca 1990 r. o samorządzie gminnym (Dz. U. z 2025 r. poz. 1153), Rada Miejska Kudowy-Zdrój uchwala, co następuje:

§ 1

Nadaje się nazwę: „Promenada im. Stanisława Moniuszki” promenadzie zlokalizowanej na stawie w Parku Zdrojowym w Kudowie-Zdroju.

§ 2

Przebieg i lokalizację promenady, o której mowa w § 1, określa załącznik graficzny stanowiący integralną część niniejszej uchwały.

§ 3

Wykonanie uchwały powierza się Burmistrzowi Miasta Kudowa-Zdrój.

§ 4

Uchwała wchodzi w życie po upływie 14 dni od dnia ogłoszenia w Dzienniku Urzędowym Województwa Dolnośląskiego.

UZASADNIENIE

Projekt uchwały dotyczy nadania nazwy „Promenada im. Stanisława Moniuszki” promenadzie zlokalizowanej na terenie Parku Zdrojowego w Kudowie-Zdroju.


Przedmiotowa promenada stanowi nowo utworzony element infrastruktury spacerowo-rekreacyjnej parku, obejmujący ciąg pieszy wraz z pomostem nad stawem parkowym. Obiekt pełnić będzie funkcję rekreacyjną, turystyczną oraz reprezentacyjną, służąc mieszkańcom i kuracjom odwiedzającym miasto.

Nadanie nazwy ma na celu uporządkowanie nazewnictwa przestrzeni publicznej oraz upamiętnienie wybitnego polskiego kompozytora: Stanisława Moniuszko uznawanego za jednego z najważniejszych twórców polskiej kultury muzycznej XIX wieku.

Patron promenady, Stanisław Moniuszko, jest postacią związaną z miastem poprzez wieloletnią tradycję organizacji Festiwalu im. Stanisława Moniuszki, stanowiącego istotny element życia kulturalnego i promocji miasta. Nadanie jego imienia promenadzie podkreśla lokalne dziedzictwo kulturowe oraz uzdrowiskowy i artystyczny charakter Parku Zdrojowego.

Podjęcie uchwały należy do wyłącznej kompetencji Rady Miasta zgodnie z art. 18 ust. 2 pkt 13 ustawy o samorządzie gminnym.

W związku z powyższym podjęcie niniejszej uchwały jest zasadne.

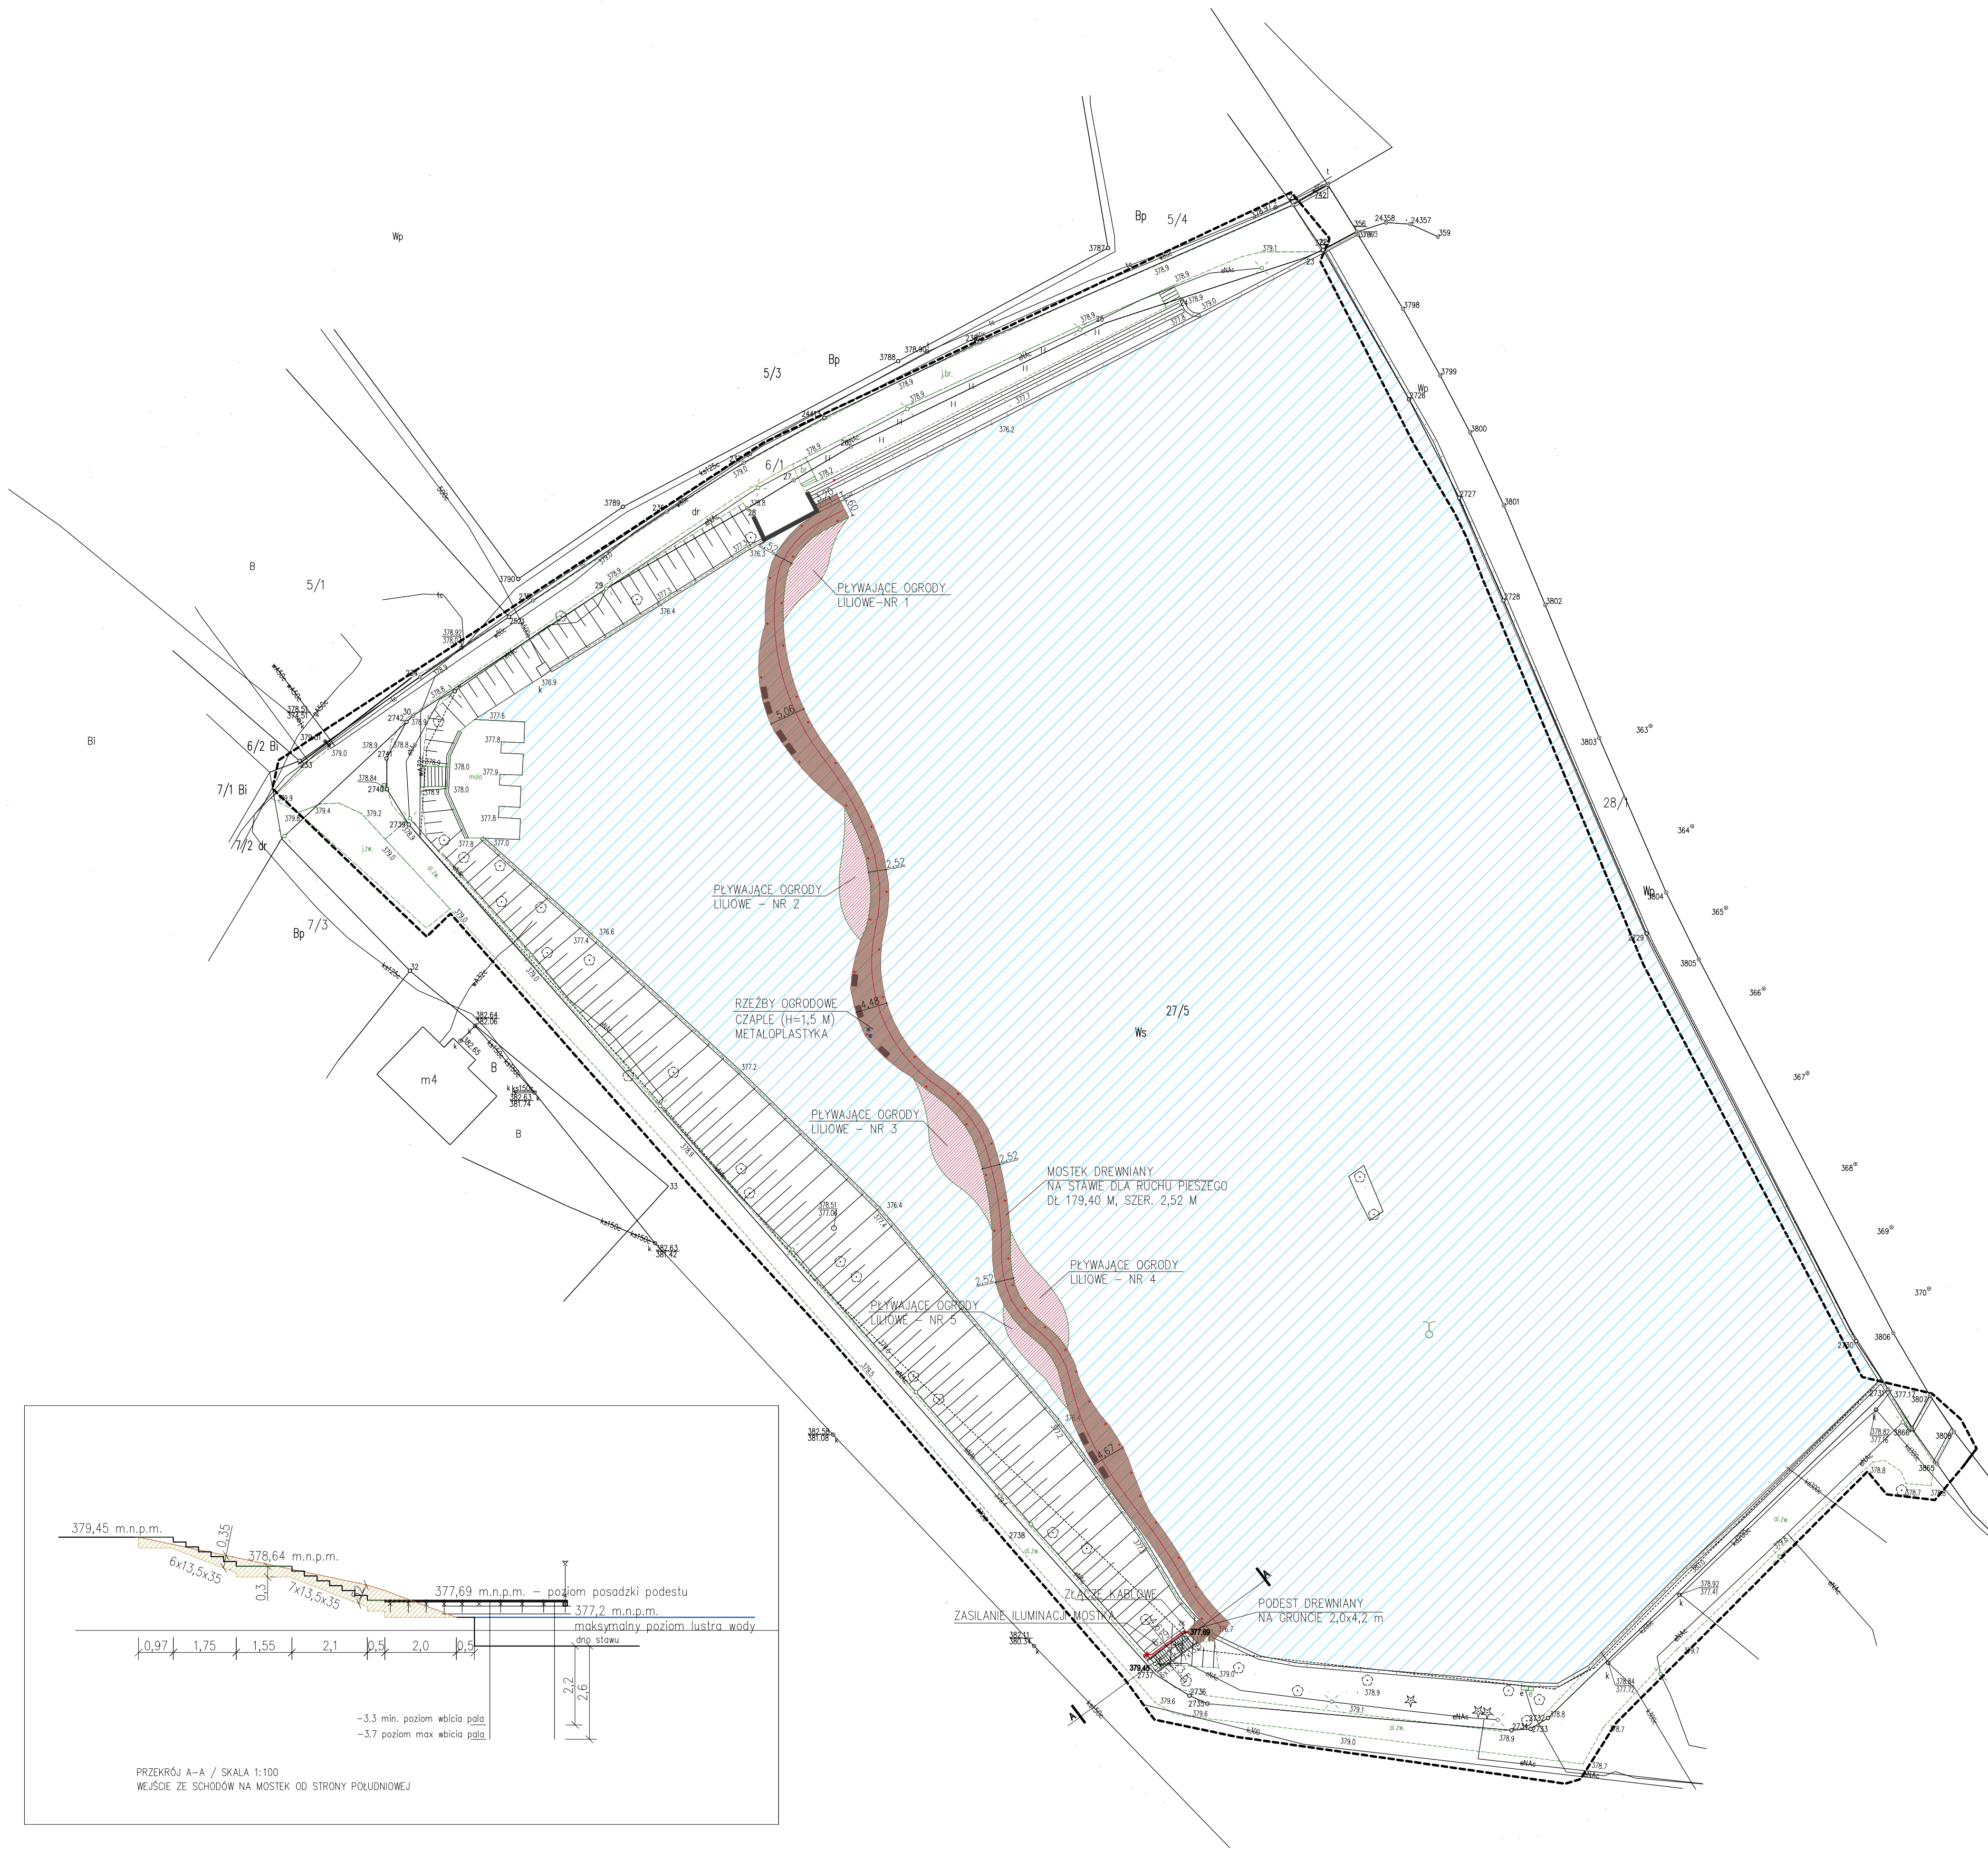

- OZNACZENIA:
- PROJEKTOWANY MOSTEK DREWNIANY DLA RUCHU PIESZEGO
 - PLYWAJĄCE OGRODY LILIOWE
 - SCHODY TERENOWE – PŁYTY GRANITOWE
 - ZASILANIE ILUMINACJI MOSTKA
 - ZŁĄCZE KABLOWE WYŁĄCZNIK RÓŻNICOWY
 - PROJEKTOWANE PUNKTY OŚWIETLIENIOWE ILUMINACJA LED
 - ŁAWKI DREWNIANE
 - ELEMENTY MAŁEJ ARCHITEKTURY METALOPLASTYKA
 - BALUSTRADA MOSTKA

UWAGA:
Zgodnie z art. 36a ust. 5 pkt. 1 ustawy z dnia 7 lipca 1994 r. Prawo budowlane (Dz.U.2025.418 t.j.) planowane zmiany przebiegu trasy mostka (w części przy południowym nabrzeżu) oraz zmiana zagospodarowania w zakresie wykonania schodów w miejsce ścieżki dojścia z korektą jej lokalizacji, nie powodująca zwiększenia obszaru oddziaływania poza granice działki są zmianami nieistotnymi w rozumieniu przepisów ustawy. W związku z art. 36a ust. 5b lit. b ustawy Prawo budowlane wprowadzenie powyższych zmian należy uzgodnić z Dolnośląskim Wojewódzkim Konserwatorem Zabytków.

Agnieszka Piasecka
ARCHITEKT
mgr inż. arch. Agnieszka Piasecka
Lipr. Bud. Nr 2 7/L.OOKK/2012
w specjalności: architektura
do projektowania i nadzoru
97-500 Radomsko, ul. Piłsudskiego 23/8
tel. 505 002 750

	Tomasz Filip Jarczewski ul. Jaskowskiego 33, 51-661 Wrocław mail: f.jarczewski@gmail.com	
Inwestor	Gmina Kudowa – Zdrój ul. Zdrojowa 24, 57-350 Kudowa-Zdrój	skala 1:500/1:100
Obiekt	MOSTEK DLA PIESZYCH NA STAWIE W PARKU ZDROJOWYM W KUDOWIE-ZDRÓJ AM-2, dz. nr 27/5, obręb: Stary Zdrój, gmina Kudowa-Zdrój	PZT REV_2
Temat	Budowa mostka dla pieszych na stawie w Parku Zdrojowym w Kudowie – Zdrój	data 14.10.2025
Tytuł rysunku	PROJEKT ZAGOSPODAROWANIA TERENU PRZEKRÓJ PRZEZ SCHODY TERENOWE	nr rys. 01
Projektant architektura	mgr inż. arch. Agnieszka Piasecka upr. proj. 17/L.OOKK/2012	
Opracowanie	inż. arch. Filip Jarczewski	
Projektant inst.elekt.	tech. Jerzy Wolański upr. proj. D05/E/2356/01	